

Vivienda Tipo (PLANTA 8ª-9ª) V6A p1 A

SUPERFICIES ÚTILES INTERIORES


V+DISTRIBUIDOR	31.12 m2.
COCINA	19.07 m2.
SALÓN-COMEDOR	38.15 m2.
DORMITORIO PPAL	14.57 m2.
DORMITORIO 1	14.07 m2.
DORMITORIO 2	15.20 m2.
DORMITORIO 3	15.78 m2.
DORMITORIO 4	10.24 m2.
DORMITORIO 5	13.99 m2.
BAÑO 1	6.75 m2.
BAÑO 2	8.26 m2.
BAÑO 3	2.77 m2.
ASEO	2.22 m2.
TERRAZA	73.89 m2.

SUPERFICIES GENERALES DE VIVIENDA

SUP. ÚTIL TOTAL INTERIOR	192.19 m2.
SUP. CONST. TOTAL INTERIOR	230.19 m2.

SUP. CONST. VENTA (Con 2.comunes)	371.63 m2.
-----------------------------------	------------

Superficies orientativas sujetas a cambios durante desarrollo del Proyecto de Ejecución

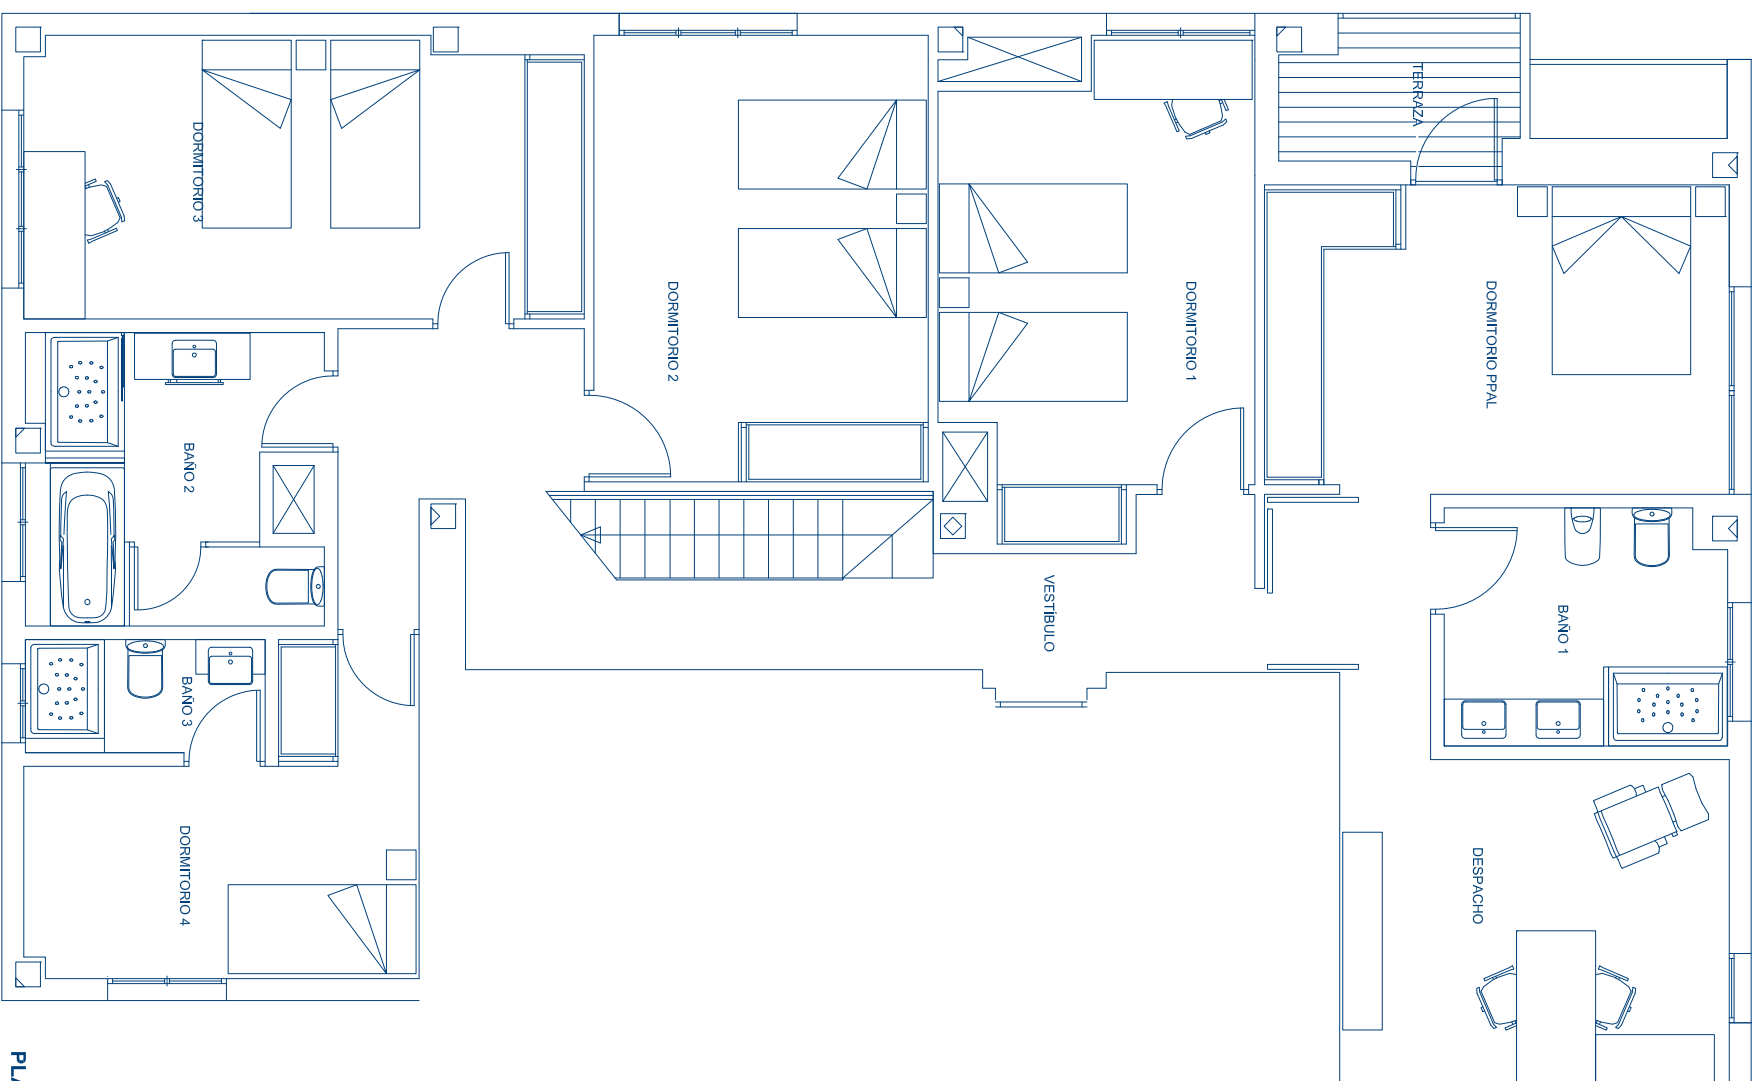

PLANTA 8ª.

