


Parcela 114

PLANTA PRIMERA
 PUERTA C1
 VIVIENDA TIPO 9

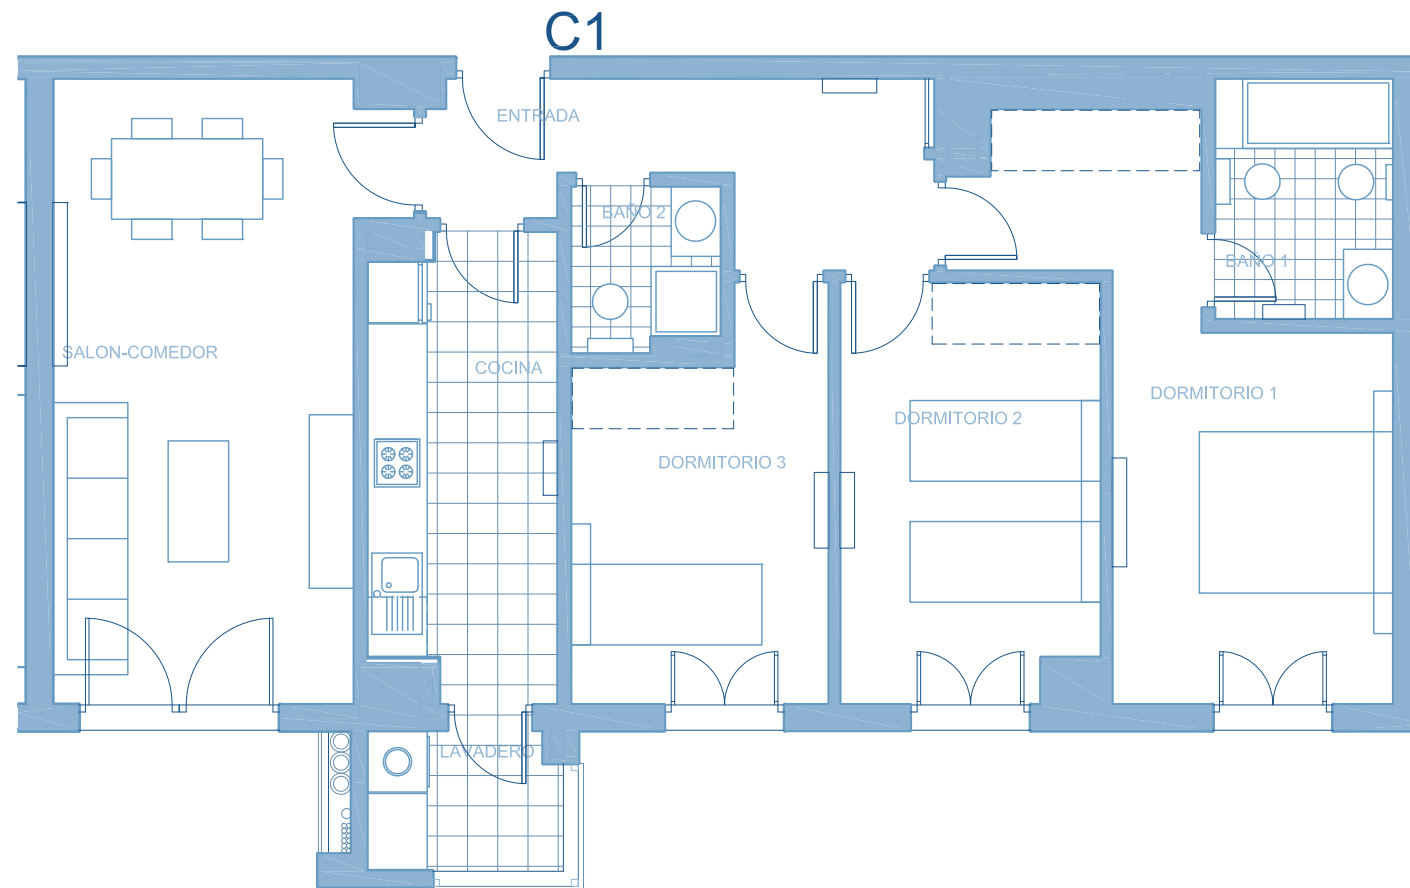

SUPERFICIES ÚTILES INTERIORES


VESTIBULO+DISTRIBUIDOR	7.34 m ²
COCINA	8.42 m ²
SALON+COMEDOR	19.29 m ²
BAÑO 1	4.27 m ²
BAÑO 2	2.39 m ²
DORMITORIO 1	14.54 m ²
DORMITORIO 2	10.70 m ²
DORMITORIO 3	9.43 m ²
TOTAL SUPERFICIE ÚTIL INTERIOR	76.38 m²

SUPERFICIES ÚTILES EXTERIORES

		SUPERFICIE COMPUTABLE
TENEDERO	2.88 m ²	1.44 m ²
TERRAZA (DESCUBIERTA/PRIVADA)		
TOTAL SUPERFICIE ÚTIL EXTERIOR	2.88 m²	1.44 m²

SUPERFICIES GENERALES DE VIVIENDA (VPO)

SUP.UTIL TOTAL	77.82 m ²
SUP.CONS TOTAL	91.00 m ²
SUP.CONS I/P.P. DE ZONAS COMUNES	104.66 m ²

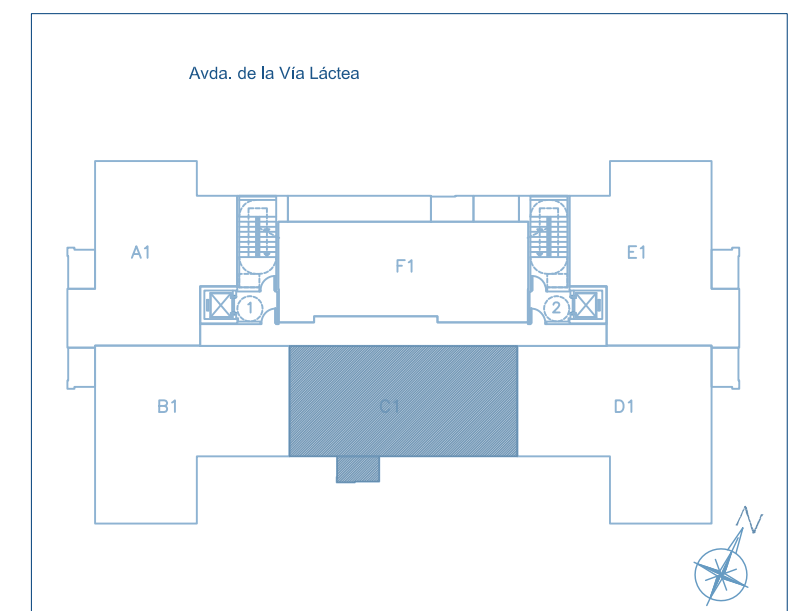

El presente documento podrá sufrir pequeñas variaciones por razones técnicas durante la ejecución de las obras. Todo el mobiliario, incluido el de las cocinas, es meramente decorativo.

03-10-2011 Rev 0.