


Parcela 114

PLANTA PRIMERA
 PUERTA F1
 VIVIENDA TIPO 13

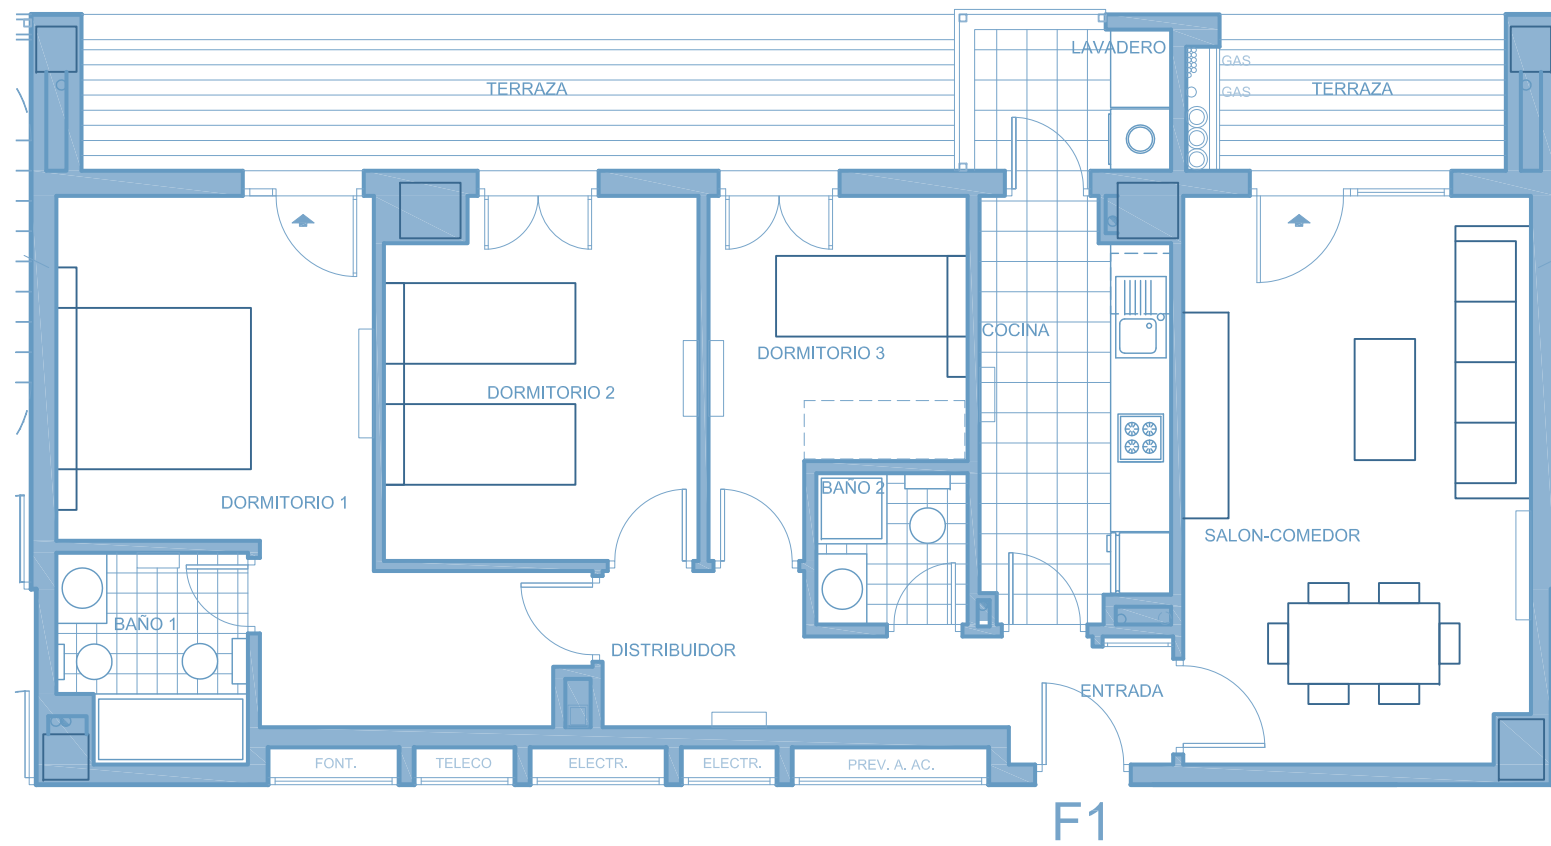

SUPERFICIES UTILES INTERIORES

VESTIBULO+DISTRIBUIDOR	7.11 m ²
COCINA	7.54 m ²
SALON+COMEDOR	19.27 m ²
BAÑO 1	3.68 m ²
BAÑO 2	2.25 m ²
DORMITORIO 1	15.91 m ²
DORMITORIO 2	10.99 m ²
DORMITORIO 3	7.70 m ²

TOTAL SUPERFICIE ÚTIL INTERIOR	74.45 m²
---------------------------------------	----------------------------

SUPERFICIES UTILES EXTERIORES


		SUPERFICIE COMPUTABLE
TENDEDERO	2.88 m ²	
TERRAZA (DESCUBIERTA/PRIVADA)	14.62 m ²	

TOTAL SUPERFICIE ÚTIL EXTERIOR	17.50 m²	7.45 m²
---------------------------------------	----------------------------	---------------------------

SUPERFICIES GENERALES DE VIVIENDA (VPO)

SUP.UTIL TOTAL	81.90 m ²
SUP.CONS TOTAL	95.06 m ²
SUP.CONS I/P.P. DE ZONAS COMUNES	109.43 m ²

Superficies orientativas sujetas a cambios durante desarrollo del Proyecto Ejecución

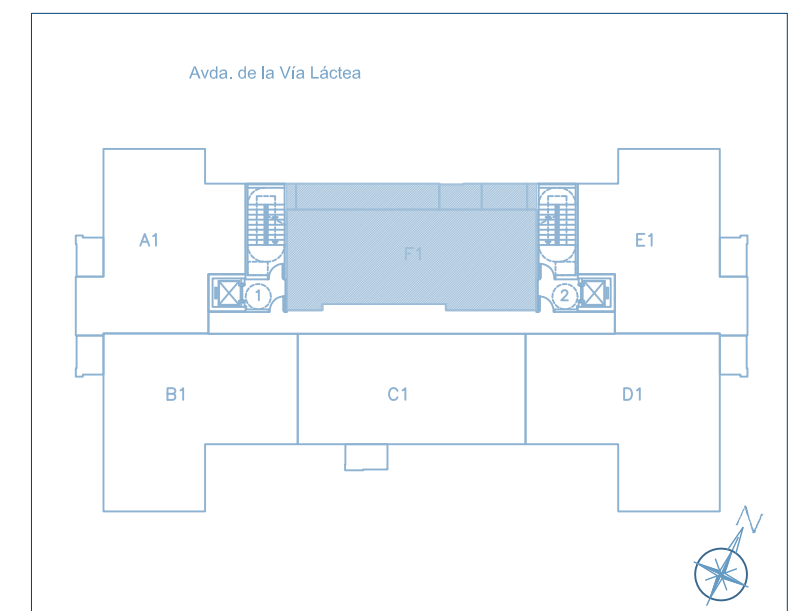

El presente documento podrá sufrir pequeñas variaciones por razones técnicas durante la ejecución de las obras. Todo el mobiliario, incluido el de las cocinas, es meramente decorativo.

03-10-2011 Rev 0.